


# 名古屋都市計画事業茶屋新田土地区画整理事業 設計図 (令和5年10月変更認可)



凡 例	
	都市計画道路
	区画道路
	特殊道路
	公園
	緑地
	調整池
	学校
	水路
	河川
	施行地区界
	街区番号

1:3,000

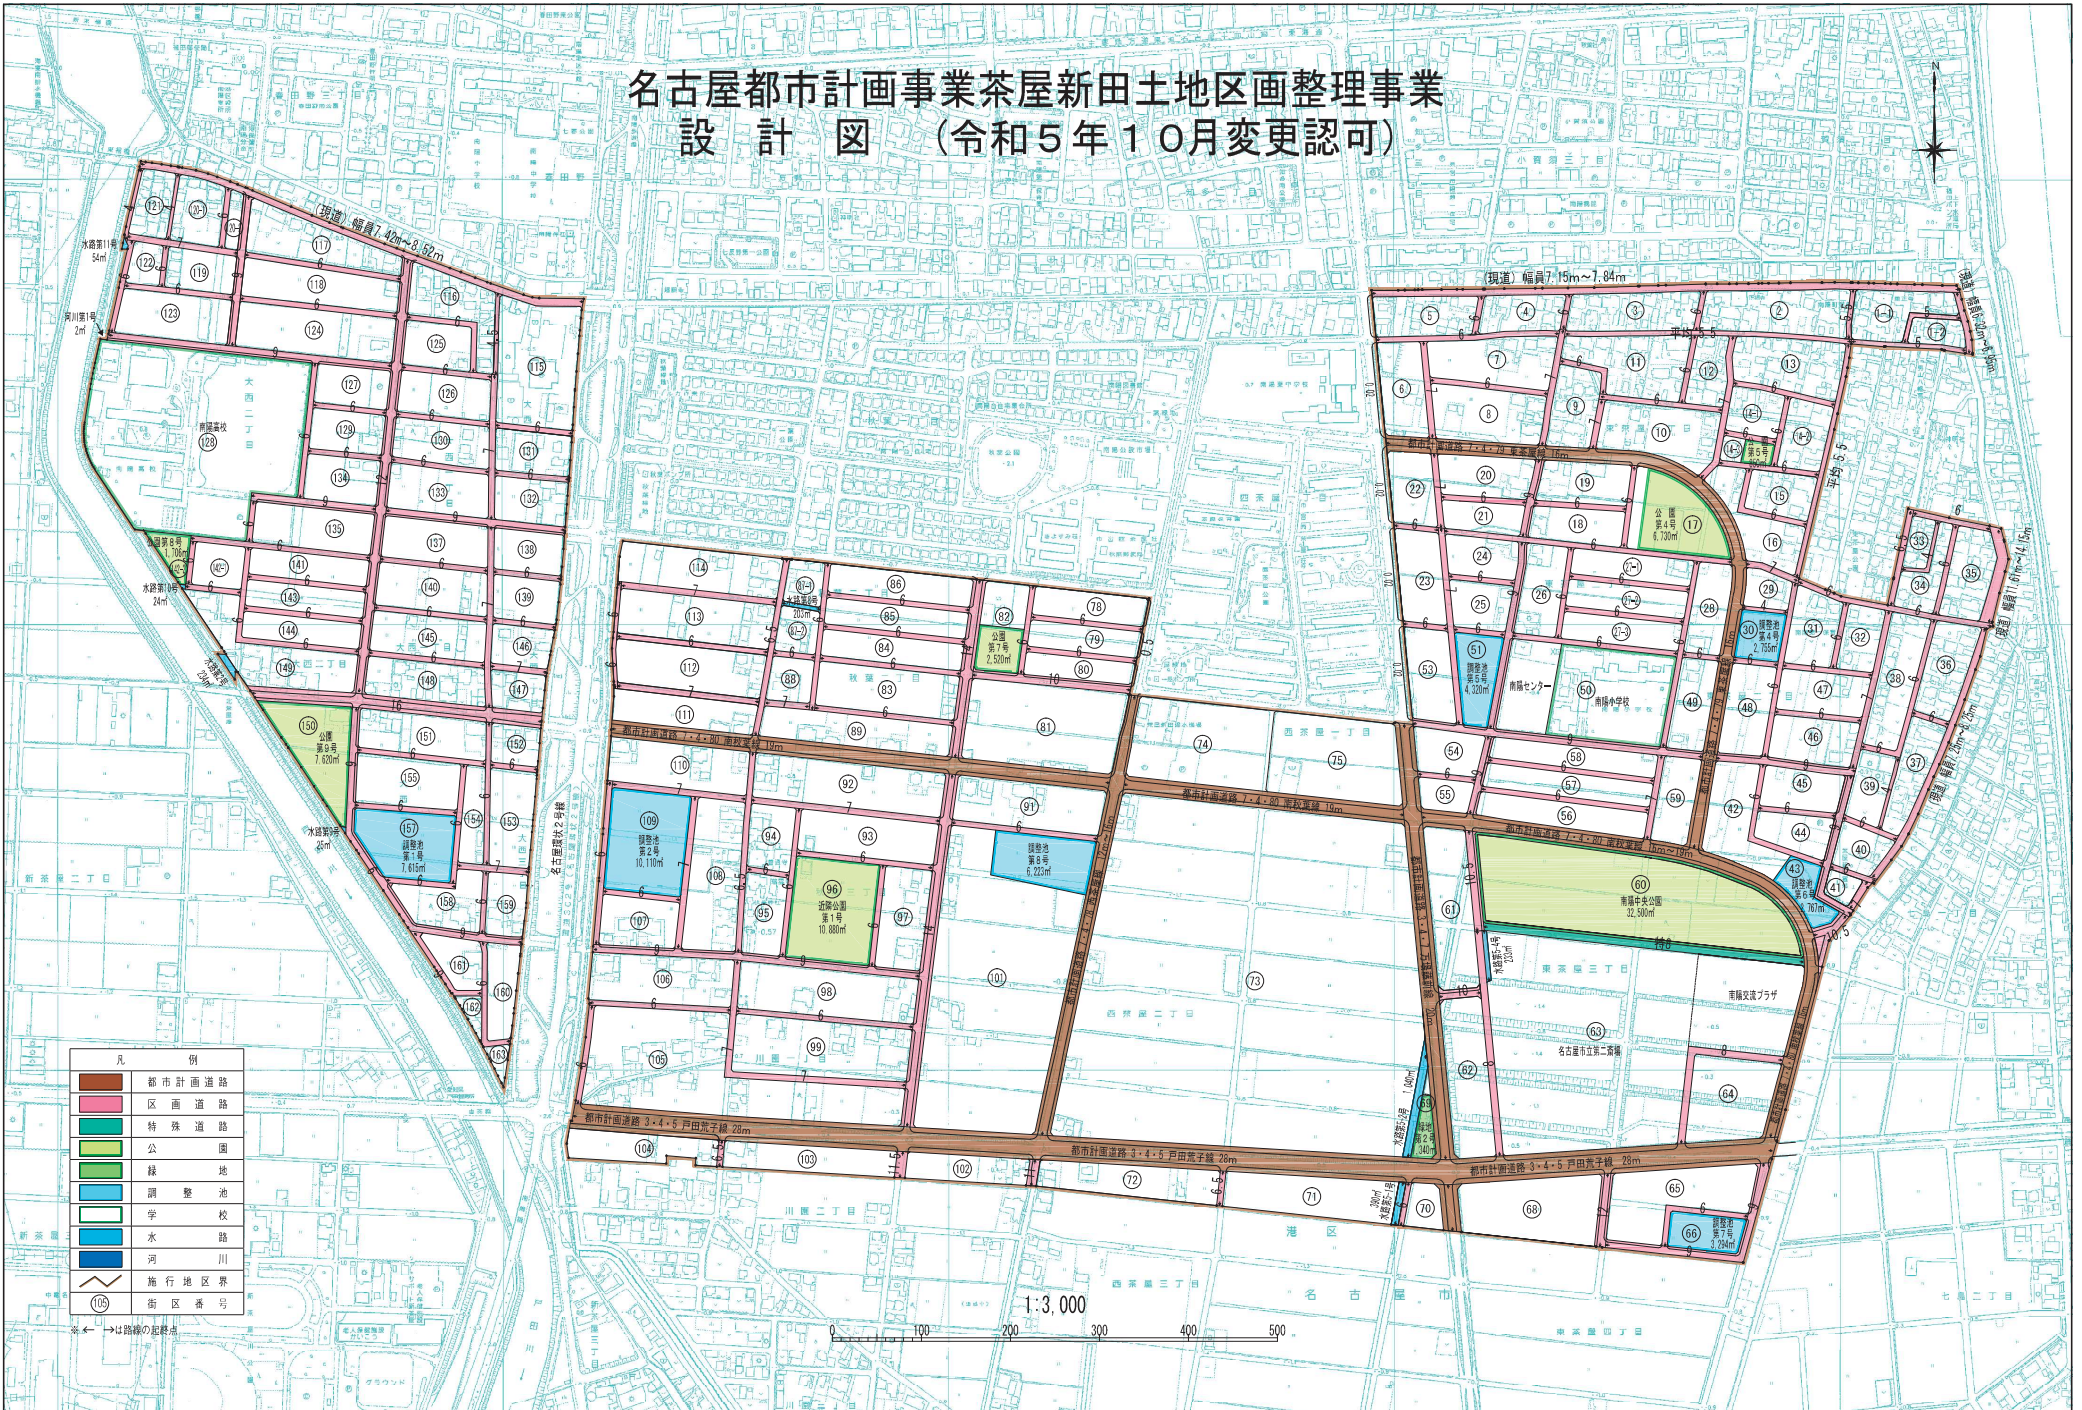

← →は路線の起終点